




Фрагмент здания
М 1:100

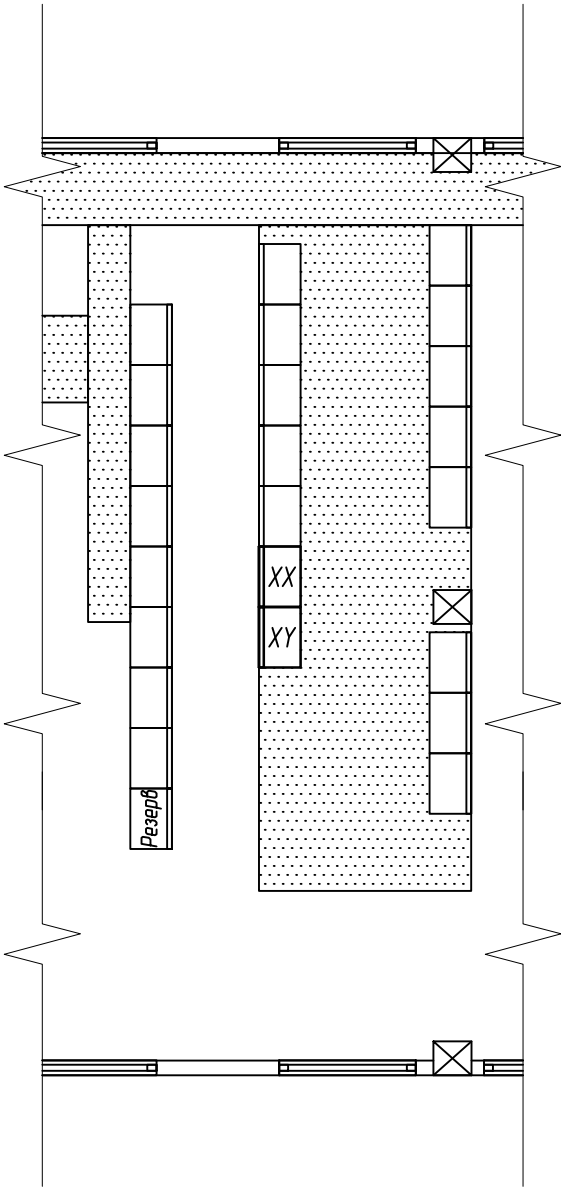


Перечень устанавливаемых шкафов

Взам. инв. №		Таблица УК и тех. данных аппаратуры			Порядковый номер		Тип металлоконструкции		Тип шкафа		Название				Кол.	
					XX				2200х800х600		Учет 220 кВ				1	
					XY				2200х800х600		Учет 220 кВ				1	
Подпись и дата																
Инв. № подлин.		Изм.	Кол.	Лист	№ док.	Подпись	Дата							Стадия	Лист	Листов
		ГИП										Задание на изготовление шкафов учета		Р	5	
		Глав. спец.			Козак											
		Разраб.														
		Проверил							Расположение шкафов учета в ОПУ ПС "XX"							

Общий вид шкафов учета хх и ху
М 1:20

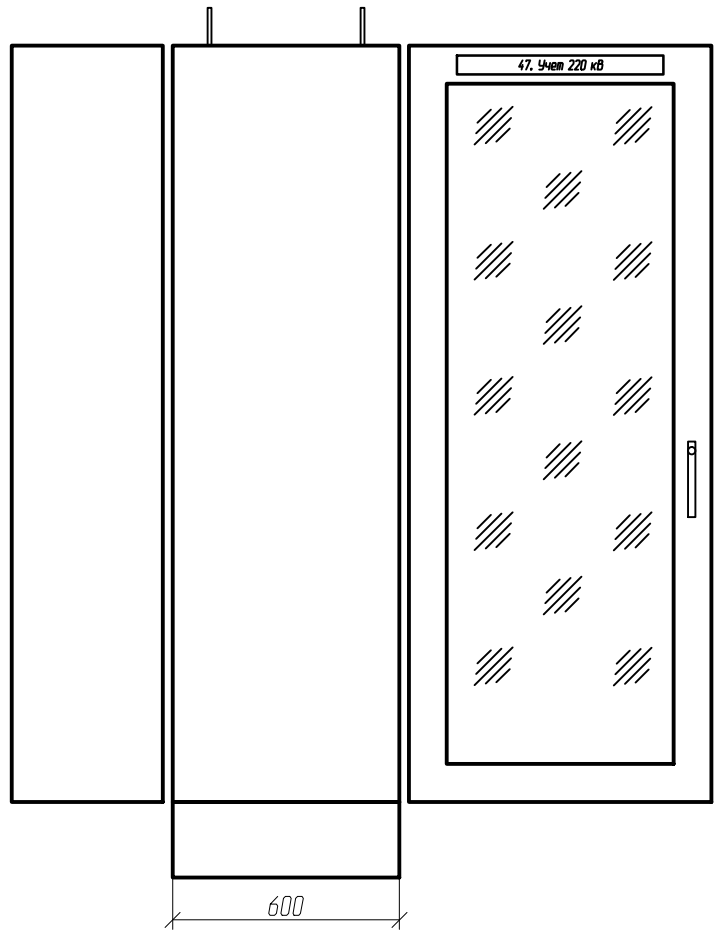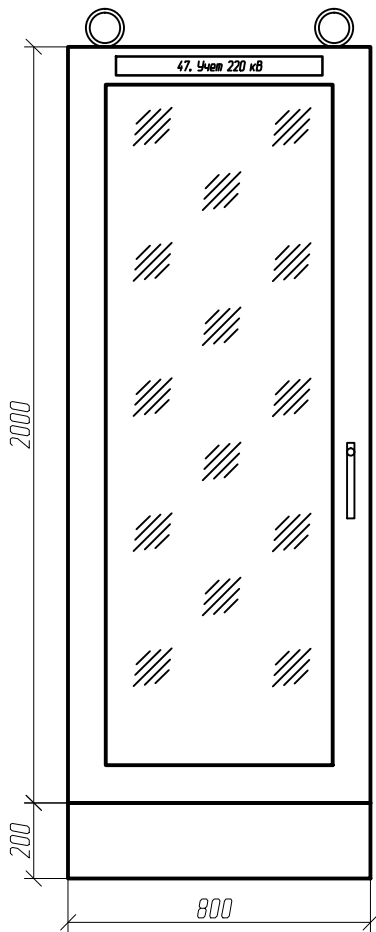

Вид шкафов №№ХХ, ХУ снизу
М 1:20

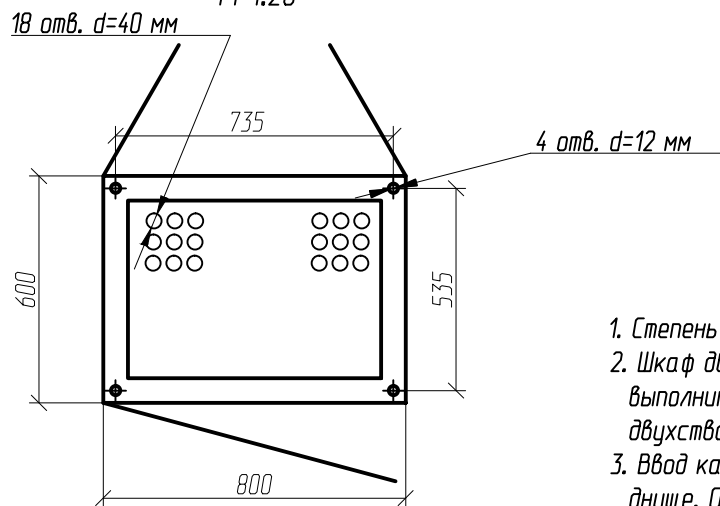

1. Степень защиты шкафа IP20 по ГОСТ 14254-96 (МЭК 529-89).
2. Шкаф двухстороннего обслуживания. Переднюю дверь шкафа выполнить одностворчатой из ударостойкого стекла, заднюю - двухстворчатой глухой металлической.
3. Ввод кабелей выполняется снизу через отверстия в негорючем днище. Отверстия в днище шкафа выполнить в соответствии с чертежом и закрыть заглушками (сальниками).

Согласовано:


Взам. инв. №

Подпись и дата


Инв. № подлин.

Изм.	Кол.	Лист	№ док.	Подпись	Дата				
ГИП						Стадия		Лист	Листов
Глав. спец.						Задание на изготовление шкафов учета		Р	6
Разраб.									
Проверил						Габариты и общий вид шкафов учета			
								</	



Согласовано:									
Инв. № подлин.		Взам. инв. №		Подпись и дата					

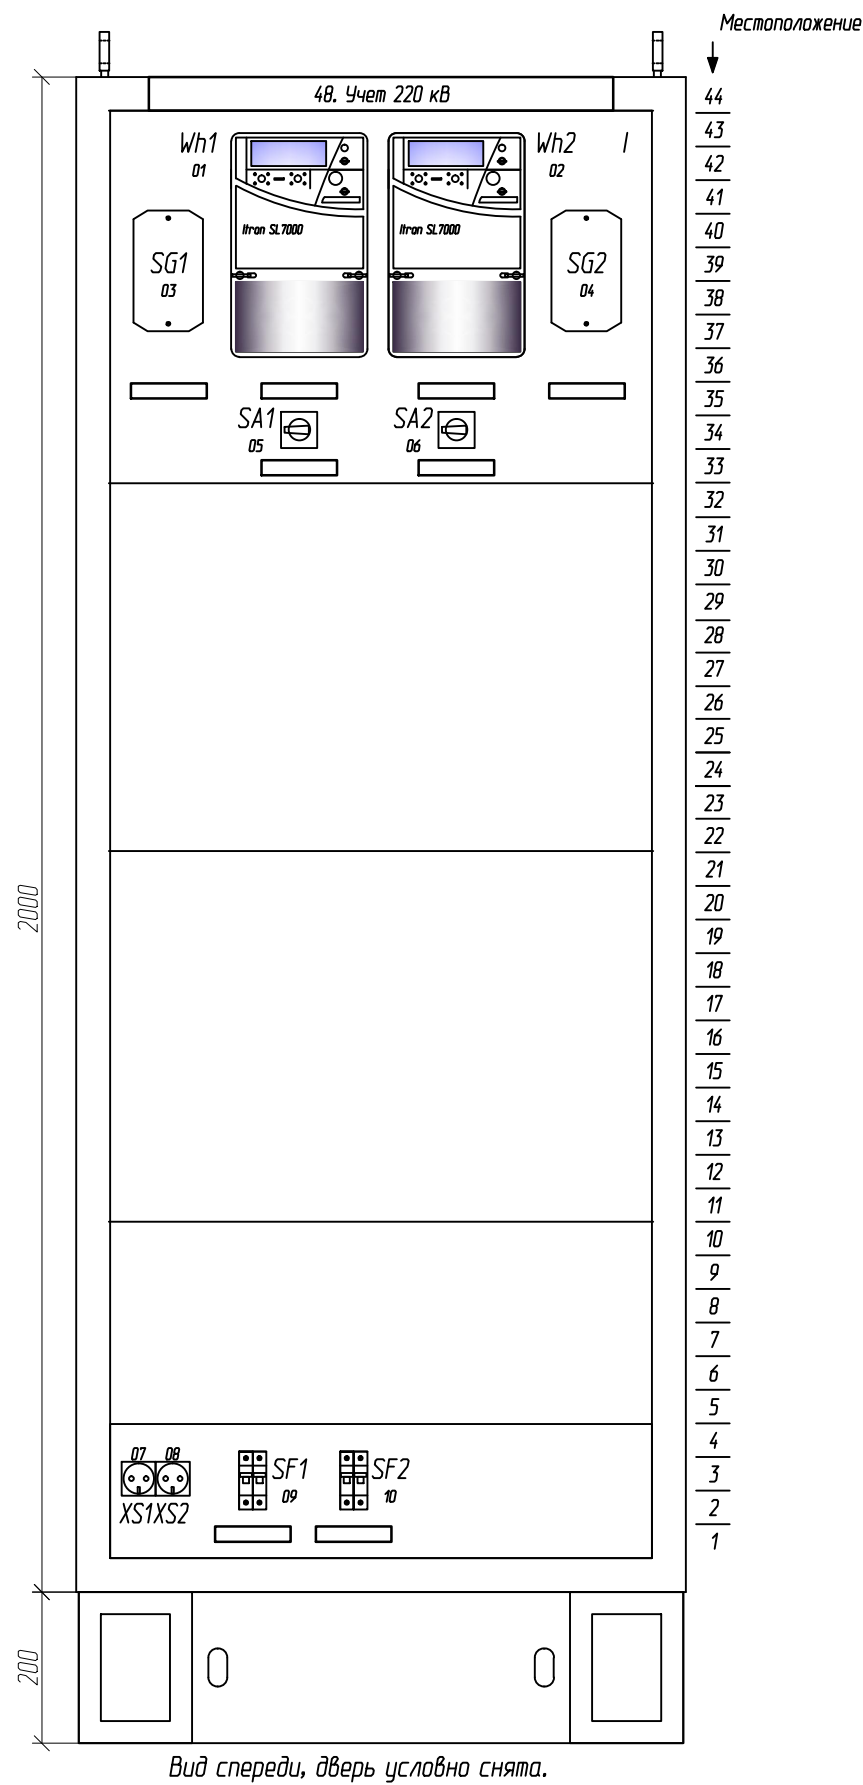

1. Чертеж выполнен на листах 9, 10.

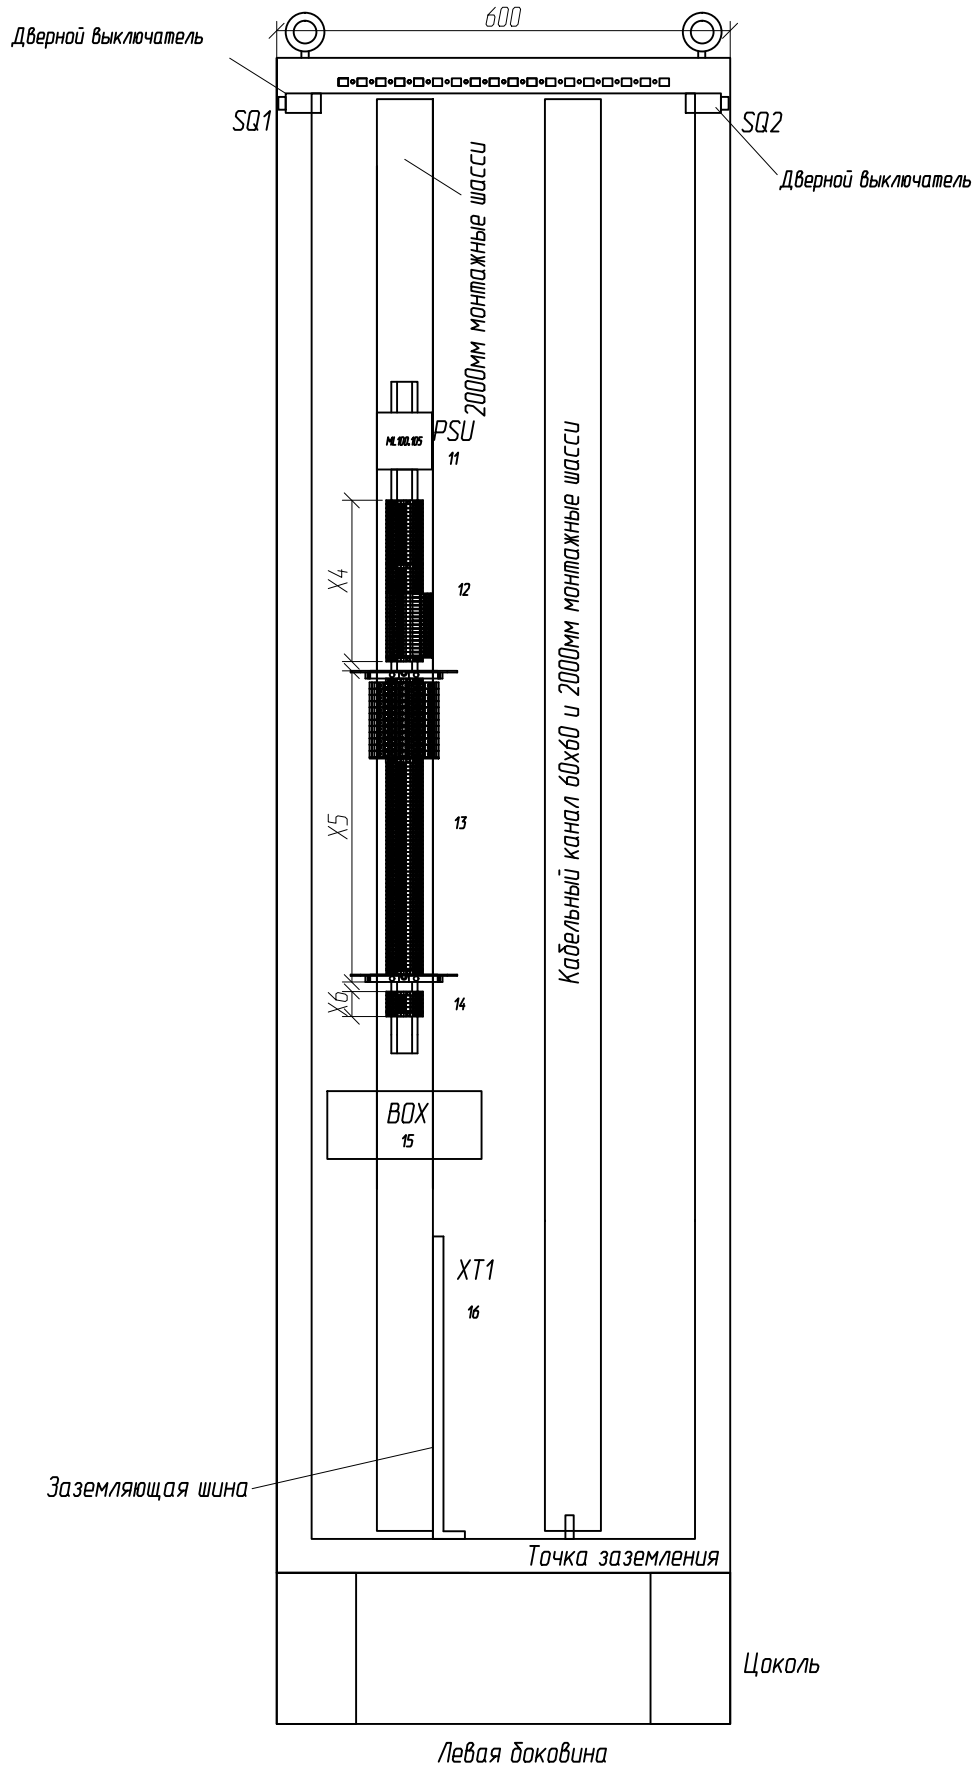

Компоновка шкафа учета ХХ
М1:10

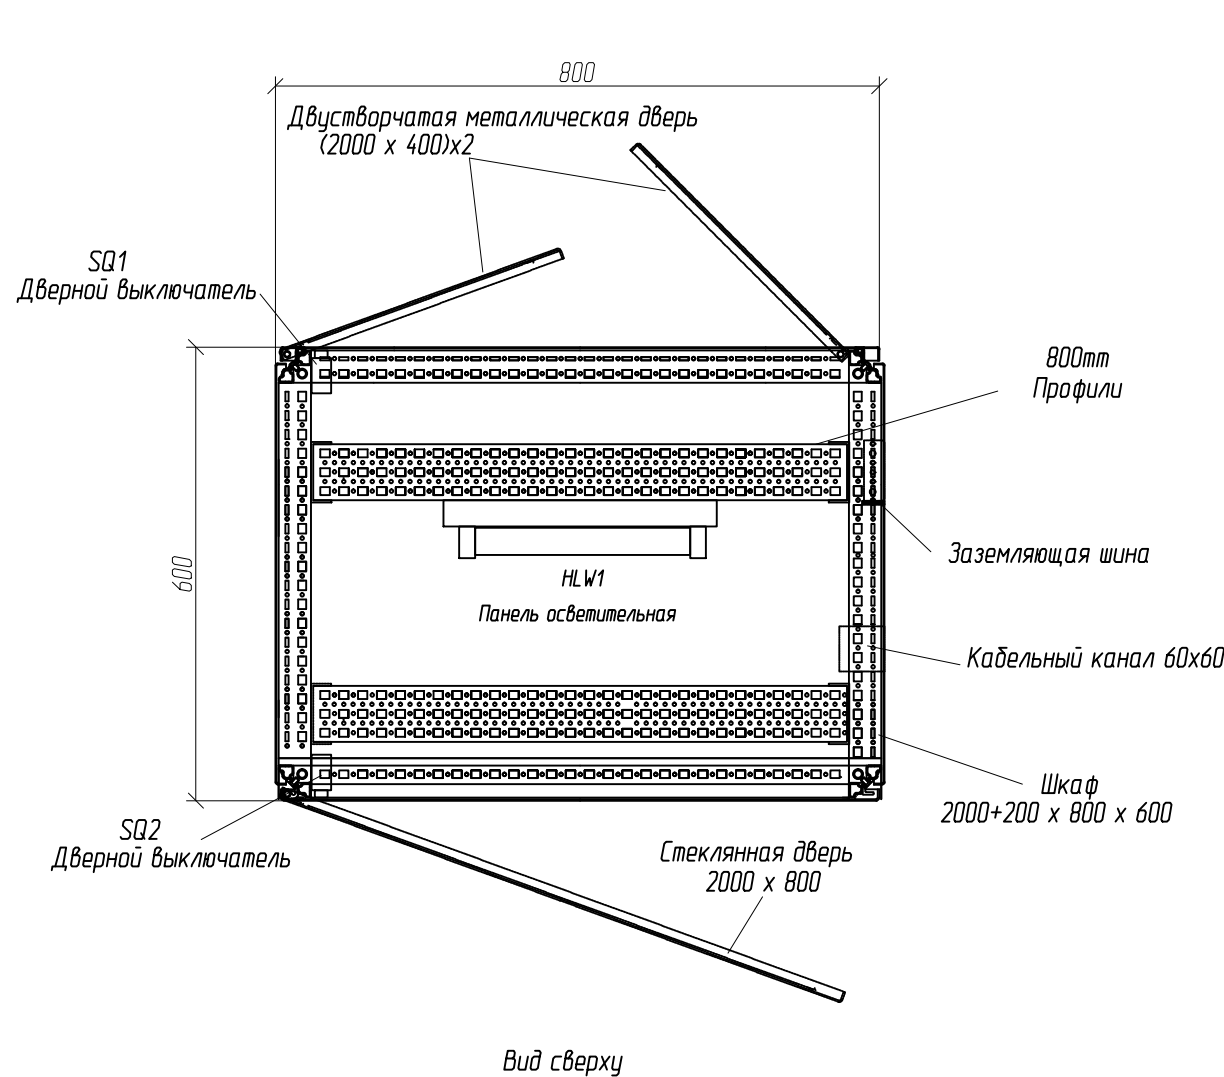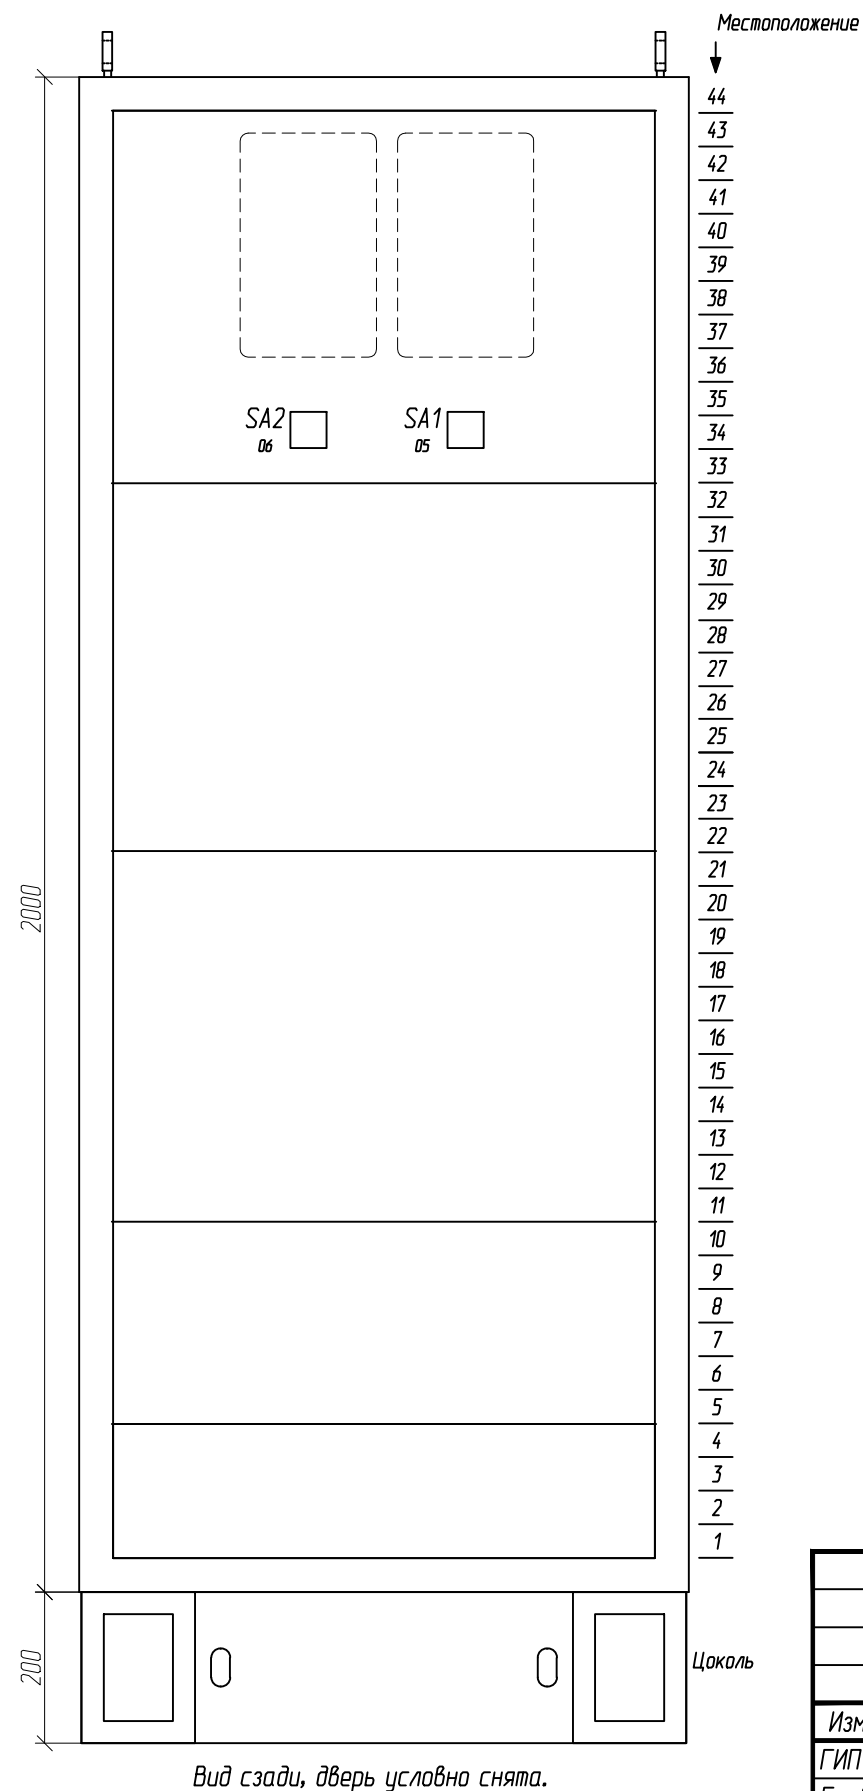

Изм.	Кол.	Лист	№ док.	Подпись	Дата							
ГИП						Задание на изготовление шкафов учета				Стадия	Лист	Листов
Глав. спец.	Козак									р	9	
Разраб.												
Проверил						Компоновка оборудования в шкафу учета ХУ						

Согласовано:


Взам. инв. №

Инв. № подлин.

Подпись и дата

Подпись

Поз.	Обозначение	Наименование	Кол.	Примечание
1	URTK 6	Клемма с разъединителем, шт.	18	3026272
2	URTK/S-BEN 10	Клемма с разъединителем, шт.	16	309109
3	ST 2,5	Клемма проходная, шт.	94	3031212
4	D-URTK 6	Изолирующий элемент, шт.	1	3026340
5	D-URTK/S-BEN	Изолирующий элемент, шт.	1	0308029
6	D-ST 2,5	Изолирующий элемент, шт.	2	3030417
7	CLIPFIX 35-5	Конечный держатель, шт.	3	3022276
8	APH-ME	Держатель защитной крышки, шт.	2	3034374
9	AP-ME METER	Защитная крышка, ламбдируемая, шт.	1	3034361
10	S-URTK/SP	Блокировка переключения, шт.	18	0311155
11	PSBJ-URTK 6 YE	Букса контрольной штепсельной вилки, шт.	6	3026405
12	PSBJ-URTK 6 GN	Букса контрольной штепсельной вилки, шт.	6	3026418
13	PSBJ-URTK 6 BK	Букса контрольной штепсельной вилки, шт.	6	3026447
14	PSBJ-URTK 6 RD	Букса контрольной штепсельной вилки, шт.	6	3026719
15	EBS 2-B	Мостиковый контакт, шт.	4	3118151
16	SB 4-8-T	Мостиковый контакт, шт.	5	3026379
17	FBS 2-5	Мостиковый контакт, шт.	16	3030161
18	FBS 3-5	Мостиковый контакт, шт.	4	3030174
19	FBS 5-5	Мостиковый контакт, шт.	8	3030190
20	ZB 5	Маркировочная полоска, 10 элементов 5,2 мм, шт.	10	1050004
21	ZB 8	Маркировочная полоска, 10 элементов 8,2 мм, шт.	5	1052002

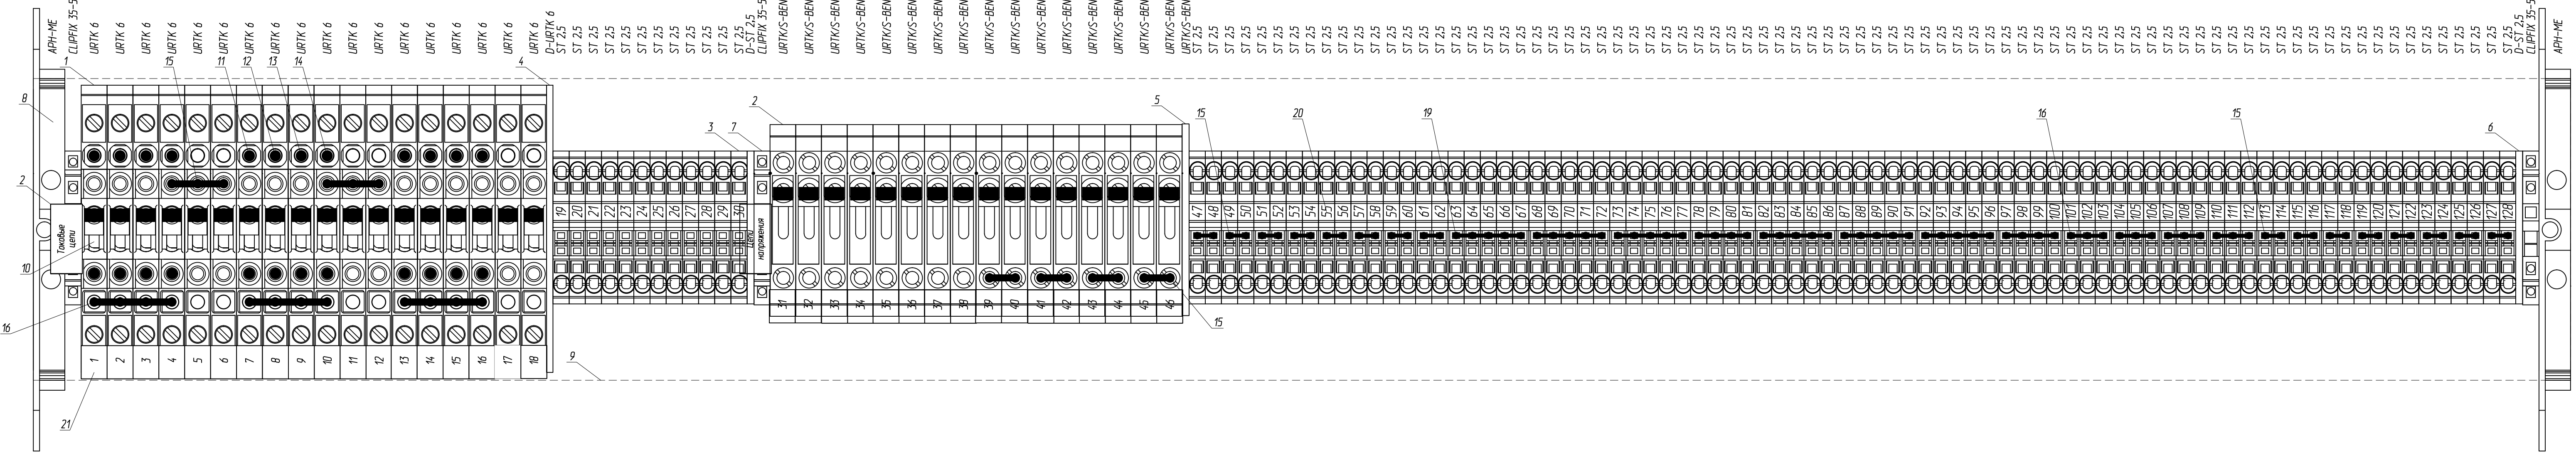


X2	Токовые цепи	Цепи напряжения	
	SG1/2 SG1/6 SG1/10 PM1/2 PM1/5 PM1/9 SG3/2 SG3/6 SG3/10 SG4/3 SG4/7 SG4/11 SG5/2 SG5/6 SG5/10 SG6/3 SG6/7 SG6/11 SG6/15 SG6/19	SA6/1 SA6/5 SA6/9 SA6/5541 	

[illegible]

Формат: А3

Согласовано:

Инв. № подлин.
Подпись и дата
Взам. инв. №

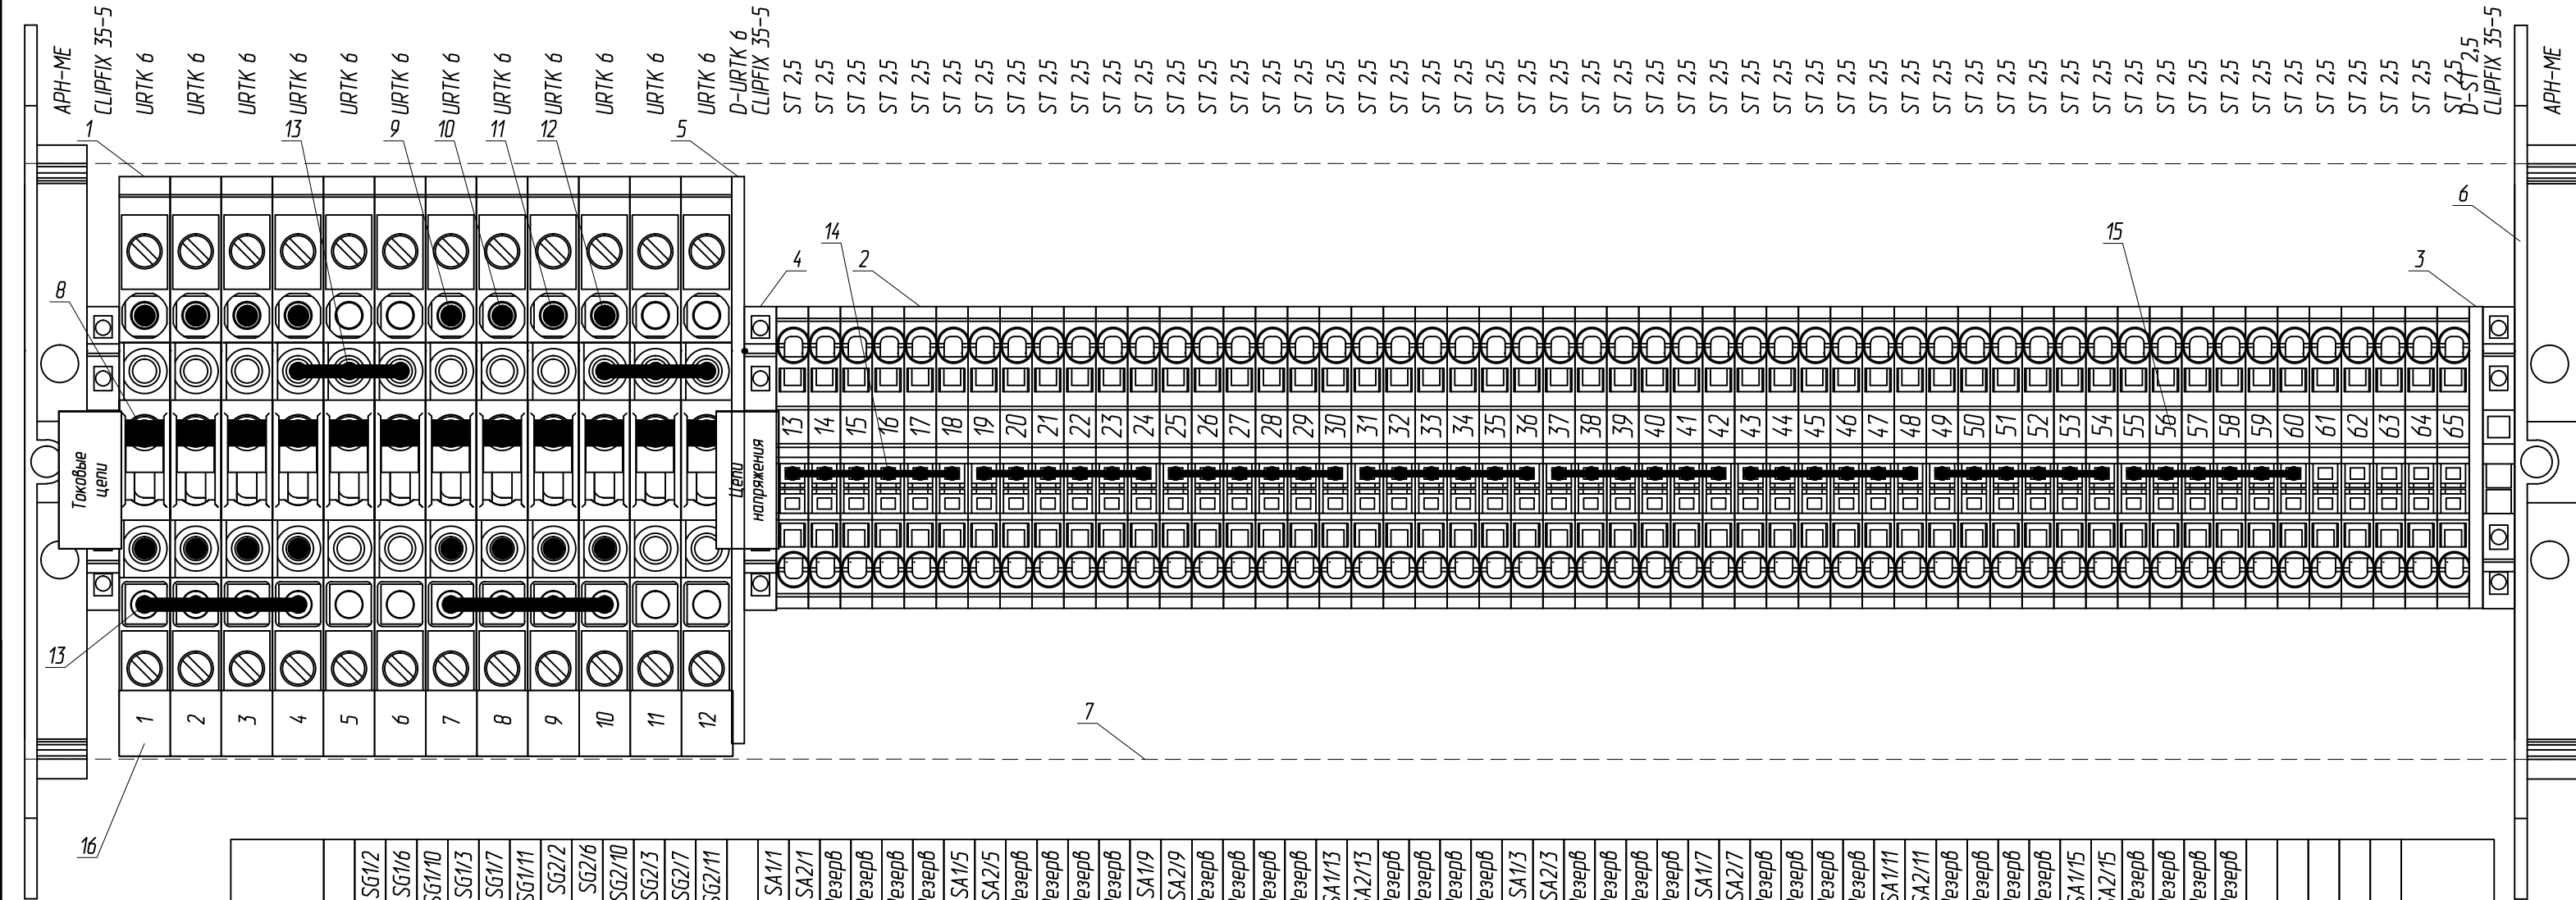


X5	Токовые цепи	1	2	3	4	5	6	7	8	9	10	11	12
		13	14	15	16	17	18	19	20	21	22	23	24
		25	26	27	28	29	30	31	32	33	34	35	36
		37	38	39	40	41	42	43	44	45	46	47	48
		49	50	51	52	53	54	55	56	57	58	59	60
		61	62	63	64	65							
Цепи напряжения	13	SA1/1	SA2/1	Резерв	Резерв	Резерв	Резерв	SA1/5	SA2/5	Резерв	Резерв	Резерв	Резерв
		14	15	16	17	18	19	20	21	22	23	24	25
		26	27	28	29	30	31	32	33	34	35	36	37
		38	39	40	41	42	43	44	45	46	47	48	49
		50	51	52	53	54	55	56	57	58	59	60	61
		62	63	64	65								

Спецификация

Поз.	Обозначение	Наименование	Кол.	Примечание
1	URTK 6	Клемма с разъединителем, шт.	12	3026272
2	ST 2,5	Клемма проходная, шт.	53	3031212
3	D-ST 2,5	Изолирующий элемент, шт.	1	3030417
4	CLIPFIX 35-5	Конечный держатель, шт.	3	3022276
5	D-URTK 6	Изолирующий элемент, шт.	1	3026340
6	APH-ME	Держатель защитной крышки, шт.	2	3034374
7	AP-ME METER	Защитная крышка, plombируемая, шт.	1	3034361
8	S-URTK/SP	Блокировка переключения, шт.	12	0311155
9	PSBJ-URTK 6 YE	Букса контрольной штепсельной вилки, шт.	4	3026405
10	PSBJ-URTK 6 GN	Букса контрольной штепсельной вилки, шт.	4	3026418
11	PSBJ-URTK 6 BK	Букса контрольной штепсельной вилки, шт.	4	3026447
12	PSBJ-URTK 6 RD	Букса контрольной штепсельной вилки, шт.	4	3026719
13	SB 4-8-T	Мостиковый контакт, шт.	4	3026379
14	FBS 10-5	Сменный мост, шт.	8	3030213
15	ZB 5	Маркировочная полоска, 10 элементов 5,2 мм, шт.	6	1050004
16	ZB 8	Маркировочная полоска, 10 элементов 8,2 мм, шт.	2	1052002

Изм.	Кол.	Лист	№ док.	Подпись	Дата					
ГИП						Задание на изготовление шкафов учета		Стадия	Лист	Листов
Глав. спец.					Р			15		
Разраб.					Клеммный ряд цепей учета шкафа учета ХУ					
Проверил										

Согласовано:				Взам. инв. №		Подпись и дата		Инв. № подлин.	

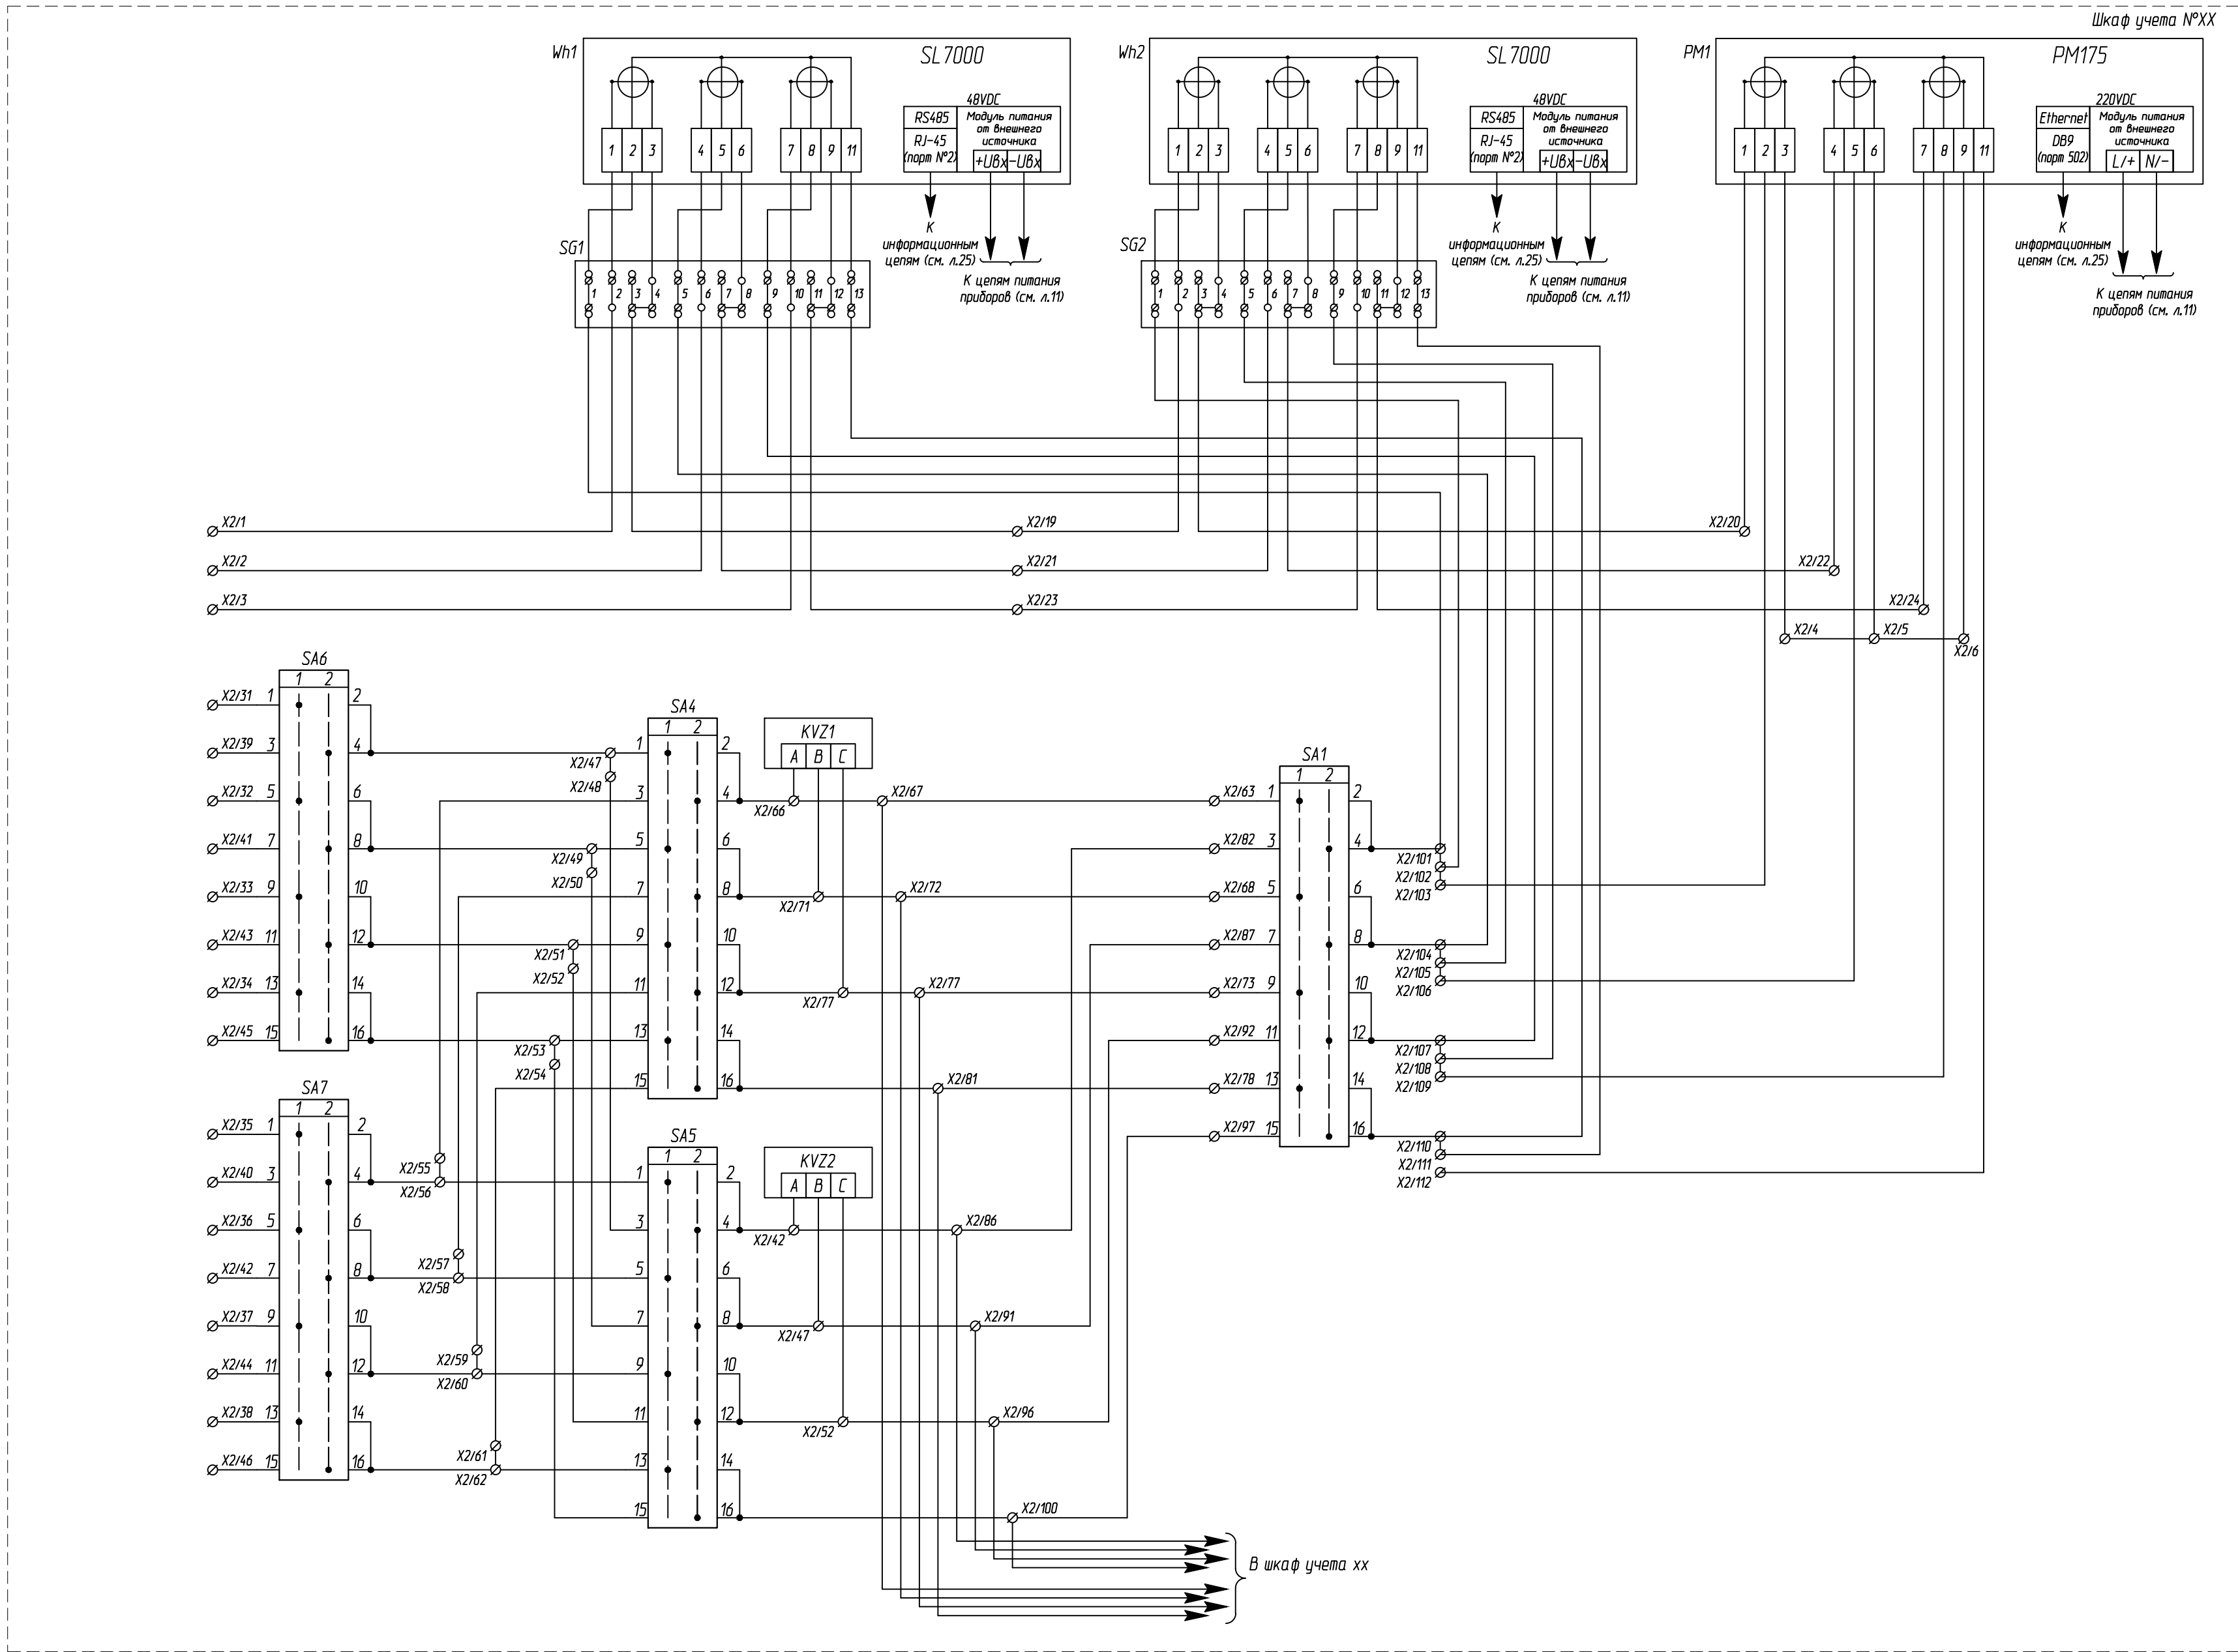

1. Чертеж выполнен на листах 21...24.

Изм.	Кол.	Лист	№ док.	Подпись	Дата				
ГИП						Стадия		Лист	Листов
Глав. спец.						Задание на изготовление шкафов учета		р	21
Разраб.									
Проверил						Схема подключения цепей учета к шкаfum учёта XX и XY			
						</			